


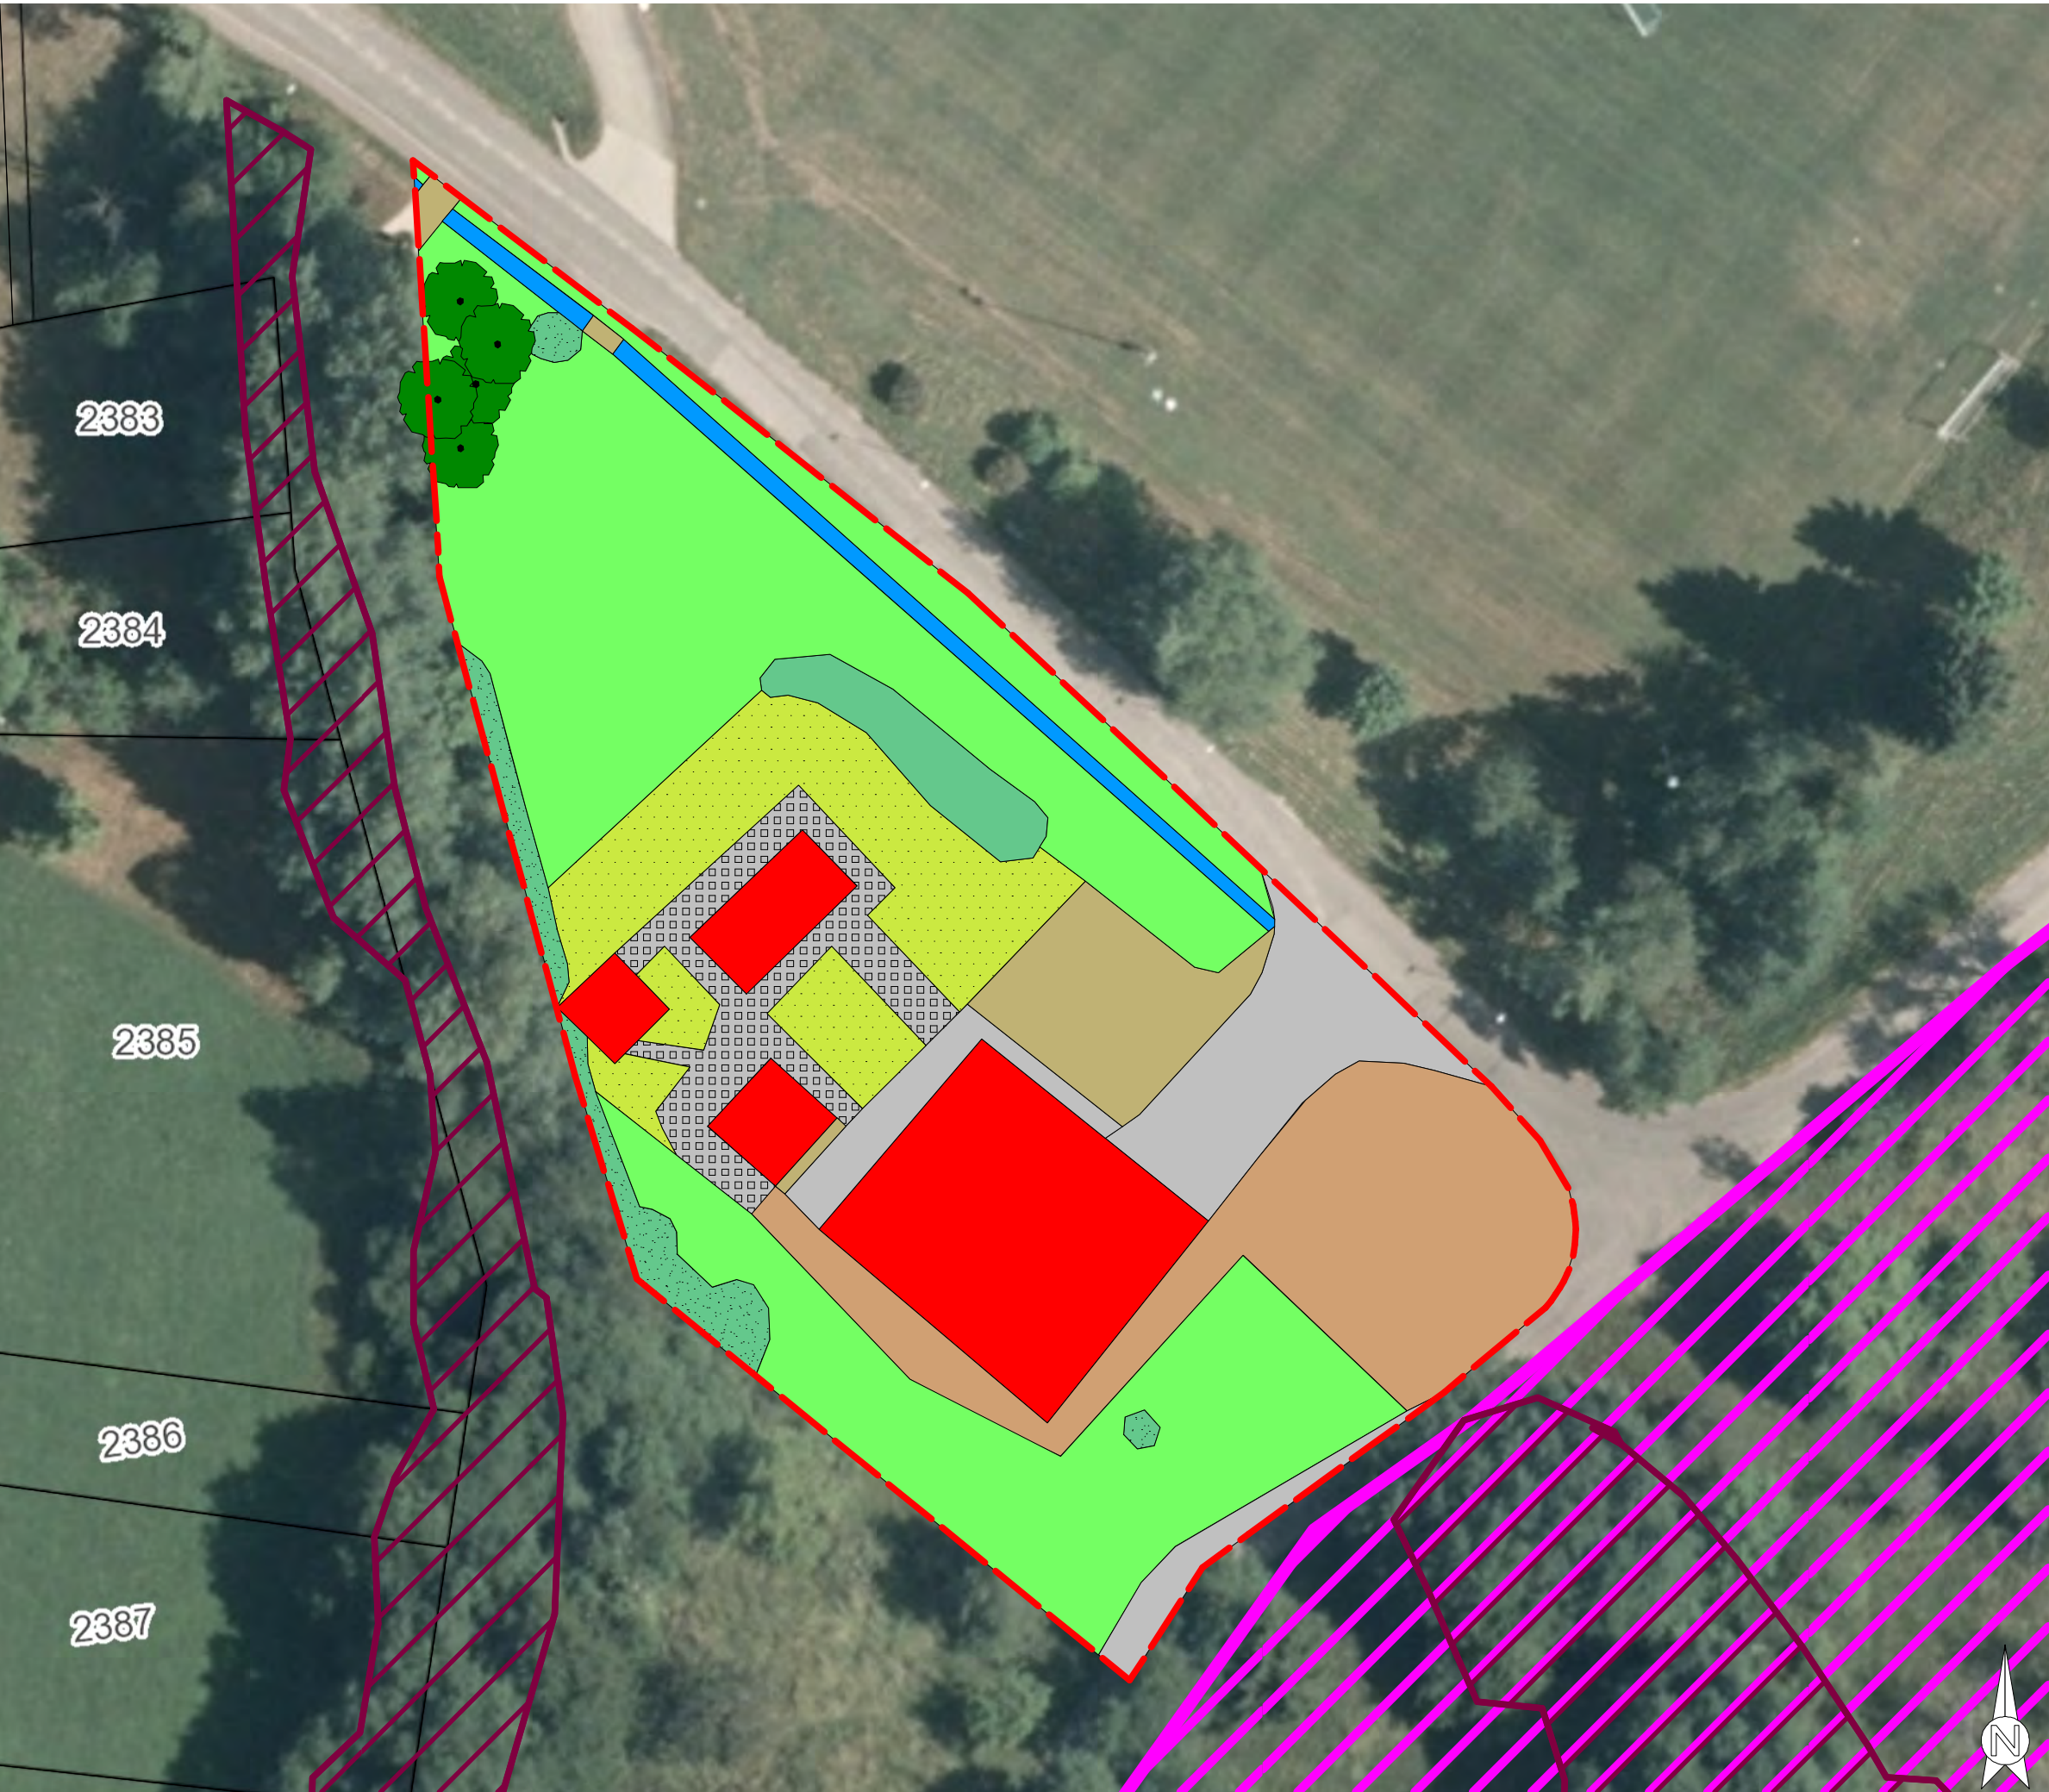

Bestandsplan

- Geltungsbereich
- Entwässerungsgraben (12.61)
- Fettwiese mittlerer Standorte (33.41)
- Zierrasen (33.80)
- Ruderalvegetation (35.60)
- Feldhecke mittlerer Standorte (41.22)
- Gebüsch mittlerer Standorte (42.20)
- Einzelbaum (45.30)
- Bauwerk (60.10)
- Völlig versiegelte Straße oder Platz (60.21)
- Gepflasterte Straße (60.23)
- Weg oder Platz mit wassergebunder Decke (60.23)
- Nach § 30 BNatSchG geschütztes Biotop
- Vogelschutzgebiet „Südwestalb und Oberes Donautal“

|   |                         |
|---|-------------------------|
| Gemeinde Ratshausen   |                         |
| Planersteller:<br>DR. GROSSMANN • UMWELTPLANUNG<br>72336 Balingen Wilhelm-Kraut-Straße 60 Tel: 07433 / 930363 Fax: 07433 / 930364<br>info@grossmann-umweltplanung.de |                         |
| Kreis:<br>Zollernalbkreis   | Gemeinde:<br>Ratshausen |
| Umweltbericht<br>Bebauungsplan "Allmend"   |                         |
| Plan:<br>Bestandsplan   |                         |
| Plan- Nr.:<br>1   | Maßstab:<br>1:500       |
| Grundlage:   | Datum:                  |
| Datum:<br>11.09.2018   | gefertigt:<br>Brune     |
| Datum:   | anerkannt:              |